

## GRÄNSBETECKNINGAR

—— Gräns för bestämmeområdet

## BESKRIVNING

Bebyggelsemiljö med kyrka och kyrkogård, övrig tidstypisk och välbevarad bebyggelse från 1800- och 1900-talen.

Det kulturhistoriska värdet ligger dels i den sammanhållna miljöbilden, dels i befintlig bebyggelses utformning, utförande, materialval och färgsättning.

Kyrka och kyrkogård äger skydd enligt kulturminneslagen. Förändring av kyrkogården prövas av länsstyrelsen. Åtgärder på kyrkobyggnaden prövas av riksantikvarieämbetet.

Omedelbart söder om kyrkogården finns en minnessten till minne av finnskogens siste apostel, Carl Axel Gottlund. Minnesstenen räknas ej som fornlämning.

För området har fram till 1987-06-30 gällt att nybyggnad ej fått uppföras utan länsstyrelsens medgivande (86 § byggnadslagen).

Enligt kommunens översiktsplan antagen 1990-06-26, anges att områdesbestämmelser avses upprättas till skydd för kulturvärdena.

Vid bygglovprövning bör särskilt värnas om den samlade miljöbilden och bibehållande av byggnadsexteriörernas ursprungliga karaktär.

## OMRÅDESBESTÄMMELSER

### UTÖKAD LOVPLIKT

Inom bestämmeområdet krävs, utöver generell bygglovplikt, lov för att:



1. Uppföra eller bygga till komplementbyggnader tillhörande en- och tvåbostadshus.
2. Uppföra, bygga till eller på annat sätt ändra ekonomibyggnader för jordbruk, skogsbruk eller därmed jämförlig näring.
3. Byta takmaterial, fasadmateriell eller färg på byggnader samt att göra andra ändringar av byggnader som avsevärt påverkar deras yttre utseende.
4. Riva byggnad eller del av byggnad.

### OMRÅDESBESTÄMMELSER FÖR OMRÅDE VID

# SÖDRA FINNSKOGA KYRKA

## TORSBY KOMMUN, VÄRMLANDS LÄN

Upprättad 1993-11-19  
K-KONSULT/Bertil Persson

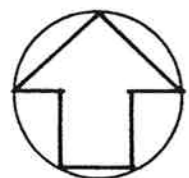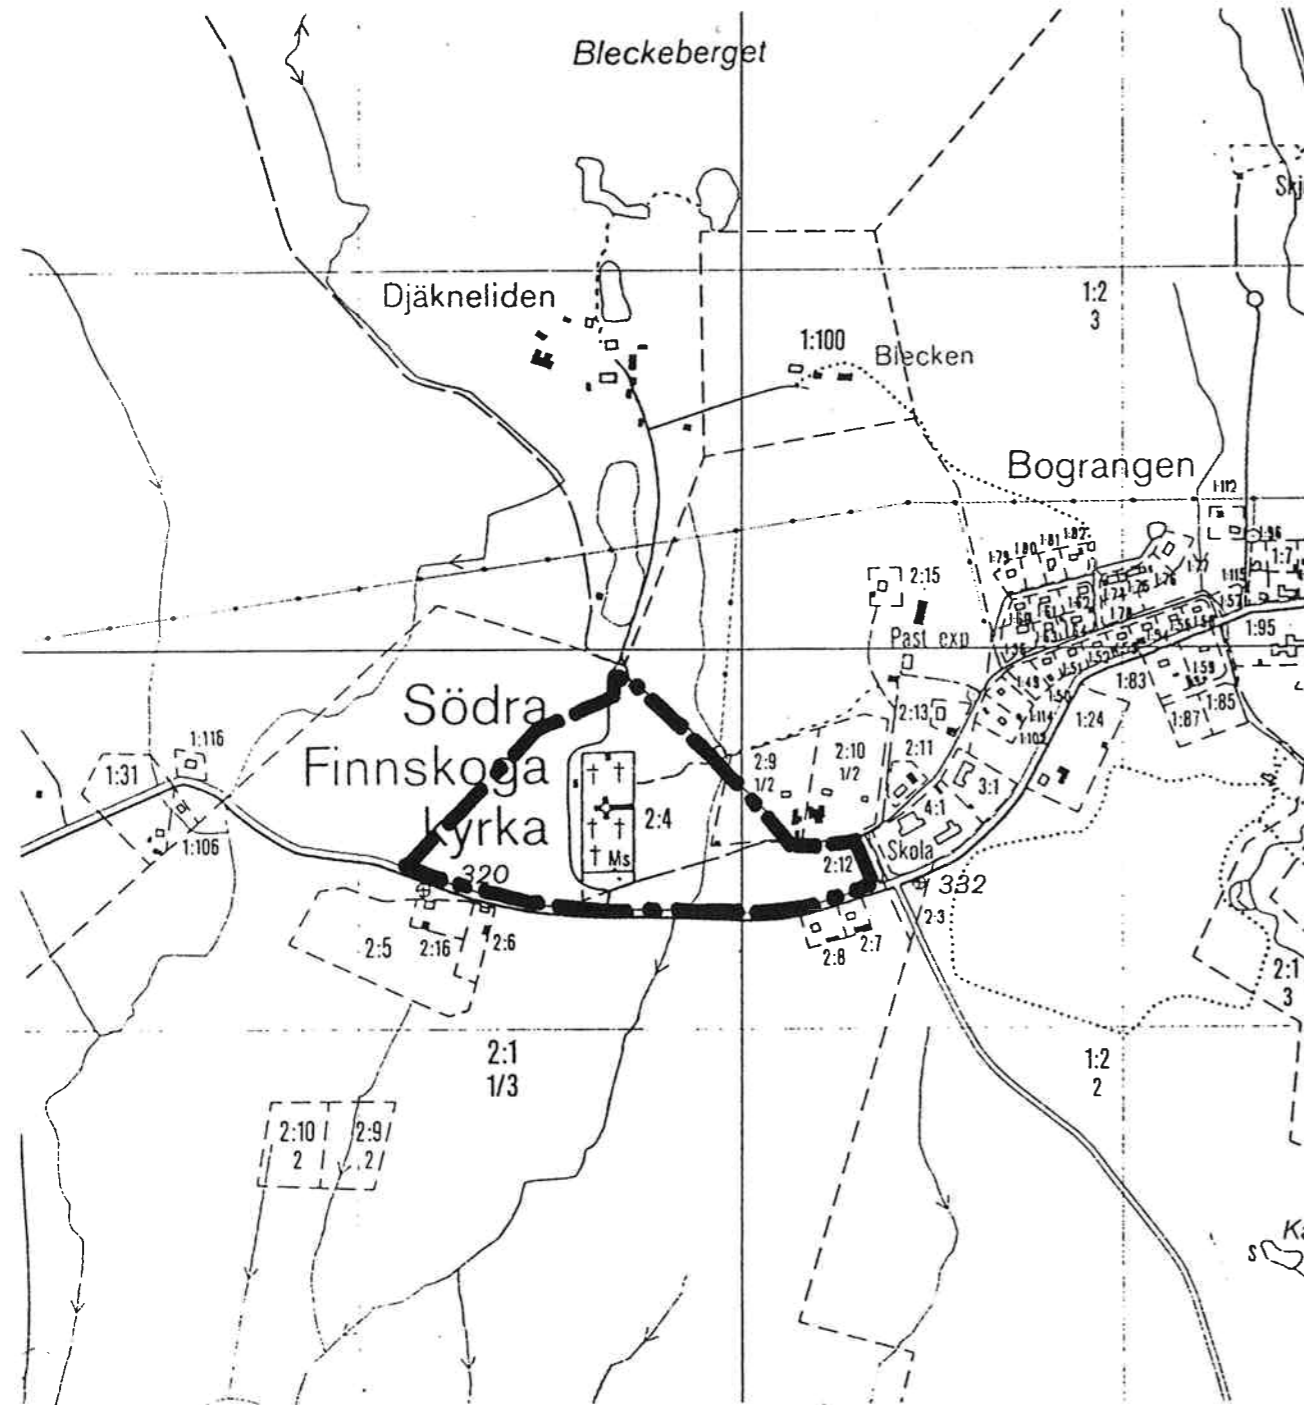

100 0 500 1000m

SKALA 1:10000

Antagen av BN 1994-03-02  
Laga kraft 1994-03-28