
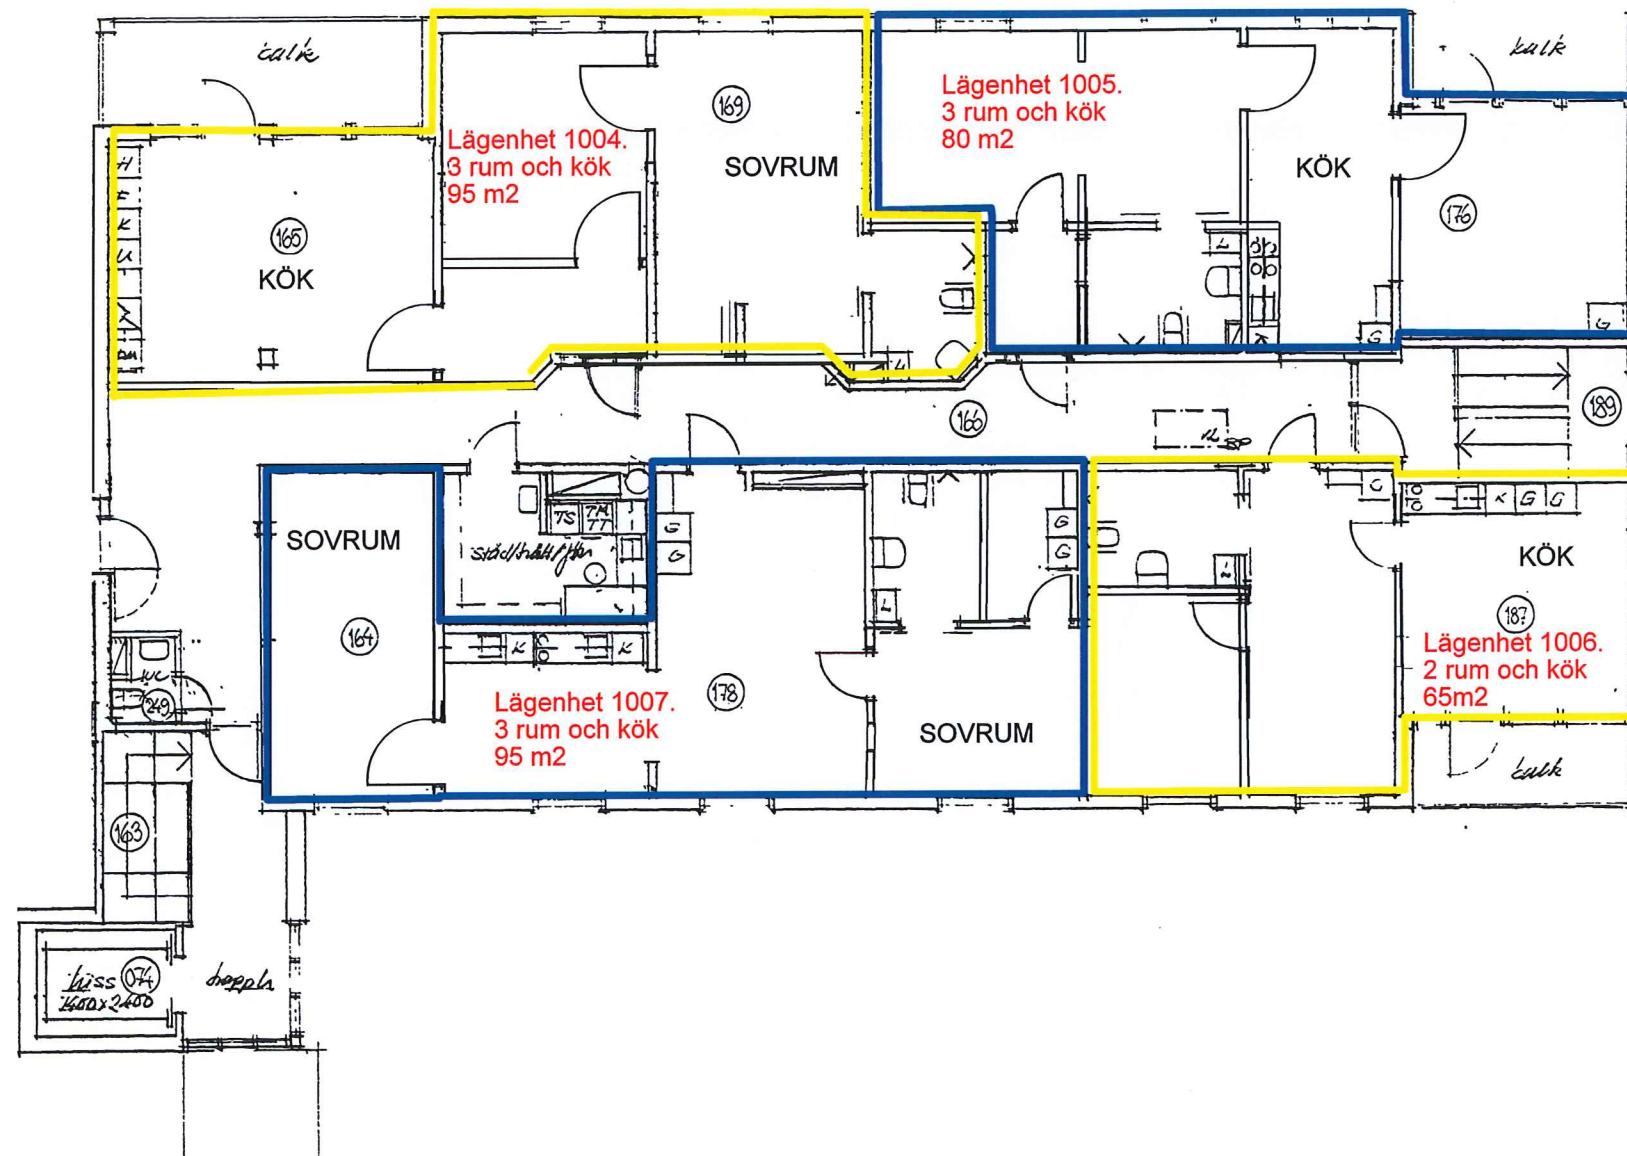


Förslag 1 Trygghetsboende Bottenplan Klarastrand 2017

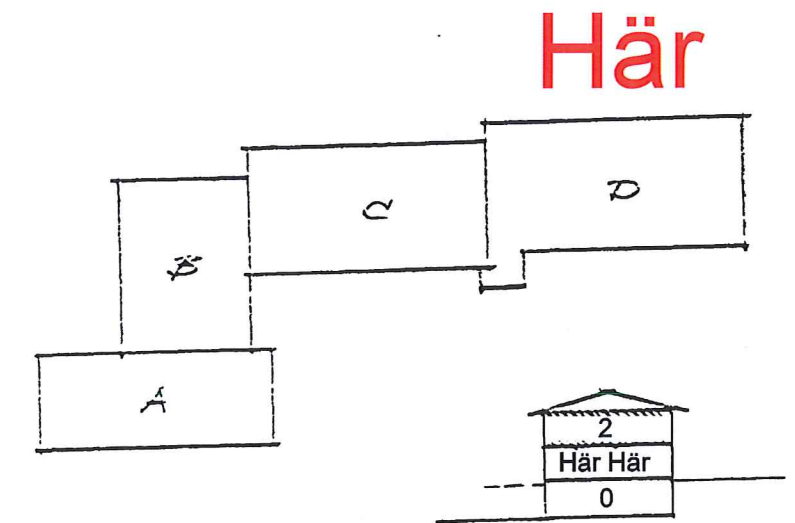

Rev	Ant	Revideringen avser	Sign	Datum
				171120
Torsby Kommun		Förslag 1 ombyggnation bottenplan		
Tekniska avd		Trygghetsboende 2017		
Ritad konstruerad granskad av		Arbetsnr	Kod typ pos	Ritningsnr
JE/HH/KK				Rev